

PLAN DE DIVISION POUR RETROCESSION

Département des Hauts-de-Seine

Commune du Rueil-Malmaison

n°4 chemin des Moines de l'étang

Section BV n°294-295

Contenance cadastrale BV n°294 : 09a 09ca

Contenance cadastrale BV n°295 : 01a 44ca

10a 53ca

Propriétaire : Madame HOUPERT


Projet

Parcelles Références Cadastre	Superficie des parcelle (m²)	Terrain A Emprise voirie	Terrain B
BV n°294	968	89 BV n°294 partie a	879 BV n°294 partie b
BV n°295	146	18 BV n°295 partie a	128 BV n°295 partie b
Superficie (m²)	1114	107	1007

Rétrocession
domaine public

Date :	Indice	Désignation	Dessiné par	Vérifié par
12/07/2018	-	Levé propriété		
17/05/2018	01	Plan de reconnaissance de limites	PP	SC
22/09/2023	01	Plan de division	PP	SC

 <p>TASSOU-CAVEL S.A.S. DE GEOMETRES-EXPERTS</p>	<p>SIÈGE SOCIAL : 30TER, RUE DU DOCTEUR FOUCAULT 92000 NANTERRE</p> <p>TÉL : 01.47.24.10.33</p> <p>BUREAU SECONDAIRE : 7, RUE MALEBRANCHE 95640 MARINES</p> <p>TÉL : 01.34.64.06.57</p> <p>PERMANENCE : 41, BOULEVARD HOSTACHY 78290 CROISSY-SUR-SEINE</p> <p>TÉL : 01.39.76.97.12</p>	<p>N° DOSSIER</p> <p>5965-1</p> <p>RÉF. INFO.</p> <p>5965-1-DIV-IND1.DWG</p> <p>ECHELLE</p> <p>1/200ÈME</p>
	<p>EMAIL : GEOMETRE-EXPERT@TASSOU-CAVELFR</p>	
	<p>SITE : HTTPS://WWW.TASSOU-CAVELFR</p>	
	<p>EMAIL : GEOMETRE-EXPERT@TASSOU-CAVELFR</p>	

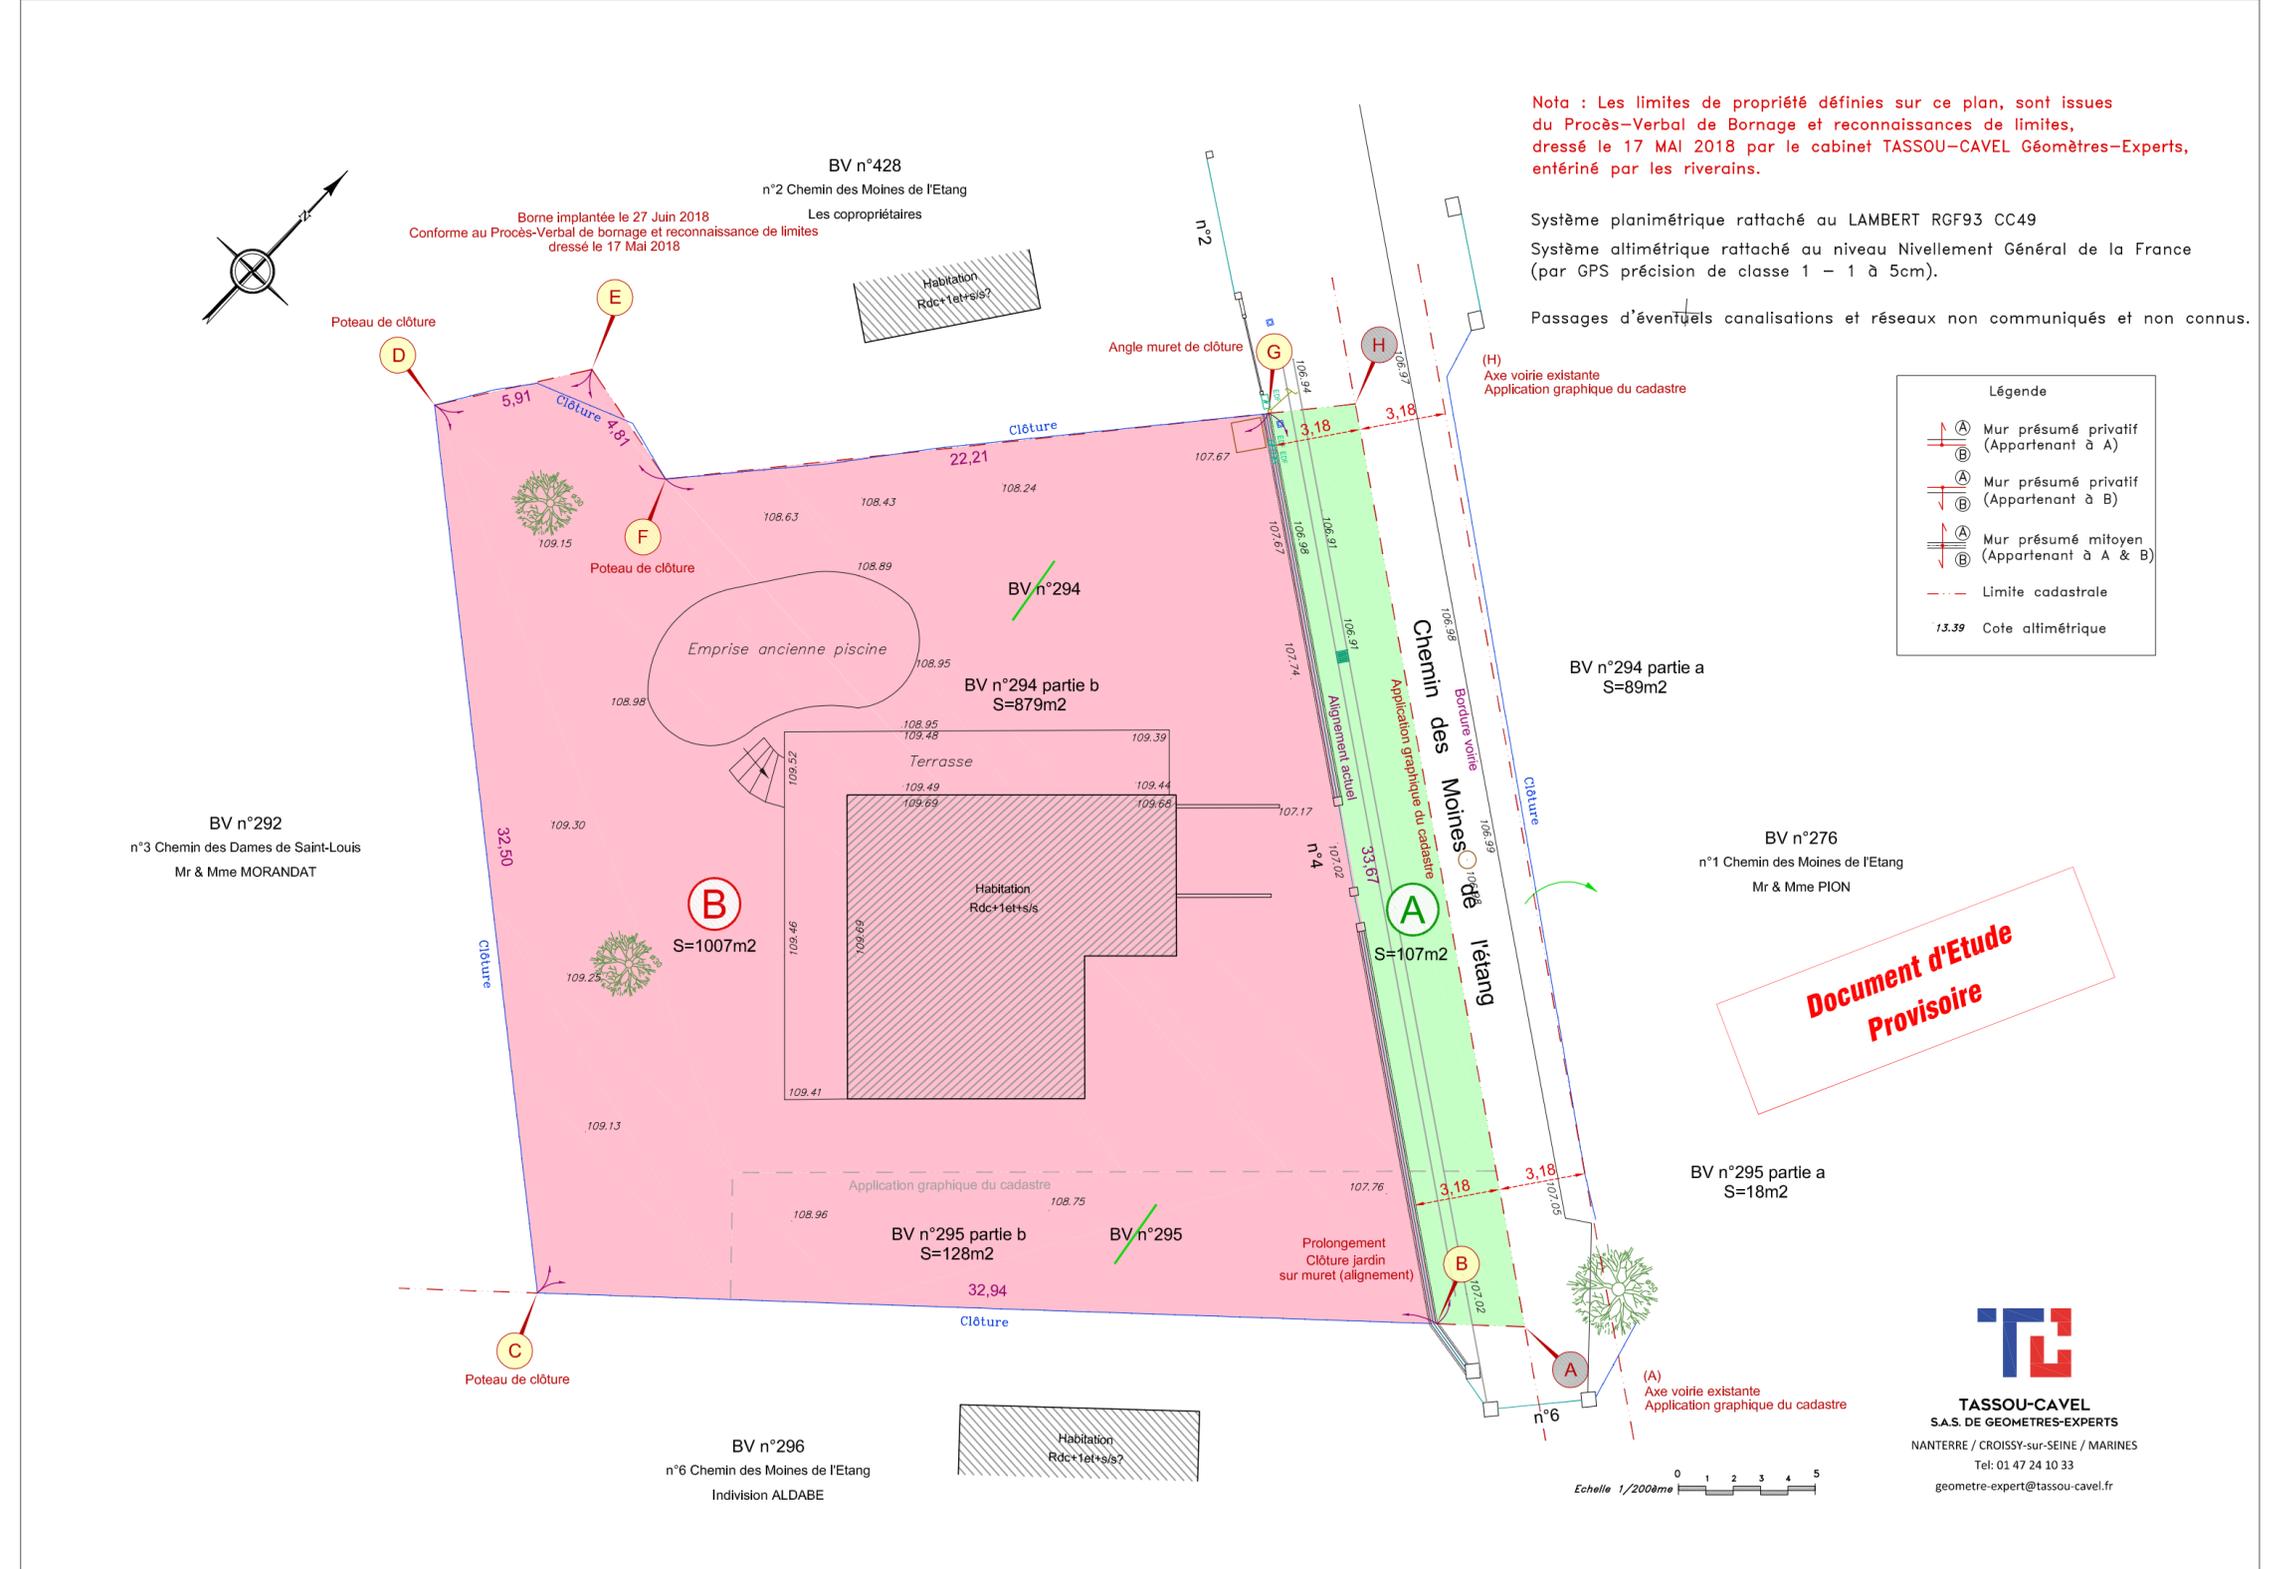

Nota : Les limites de propriété définies sur ce plan, sont issues du Procès-Verbal de Bornage et reconnaissance de limites, dressé le 17 MAI 2018 par le cabinet TASSOU-CAVEL Géomètres-Experts, entériné par les riverains.

Système planimétrique rattaché au LAMBERT RGF93 CC49
Système altimétrique rattaché au niveau Nivellement Général de la France (par GPS précision de classe 1 - 1 à 5cm).

Passages d'éventuels canalisations et réseaux non communiqués et non connus.

Légende

	Mur présumé privatif (Appartenant à A)
	Mur présumé privatif (Appartenant à B)
	Mur présumé mitoyen (Appartenant à A & B)
	Limite cadastrale
	13.39 Cote altimétrique

**Document d'Etude
Provisoire**


TASSOU-CAVEL
S.A.S. DE GEOMETRES-EXPERTS
NANTERRE / CROISSY-sur-SEINE / MARINES
Tel: 01 47 24 10 33
geometre-expert@tassou-cavel.fr