

RUEIL-MALMAISON



rue des Bons Raisins

PLAN DE SERVITUDE

CADASTRE :

Section : AK

Parcelles : 506 et 512

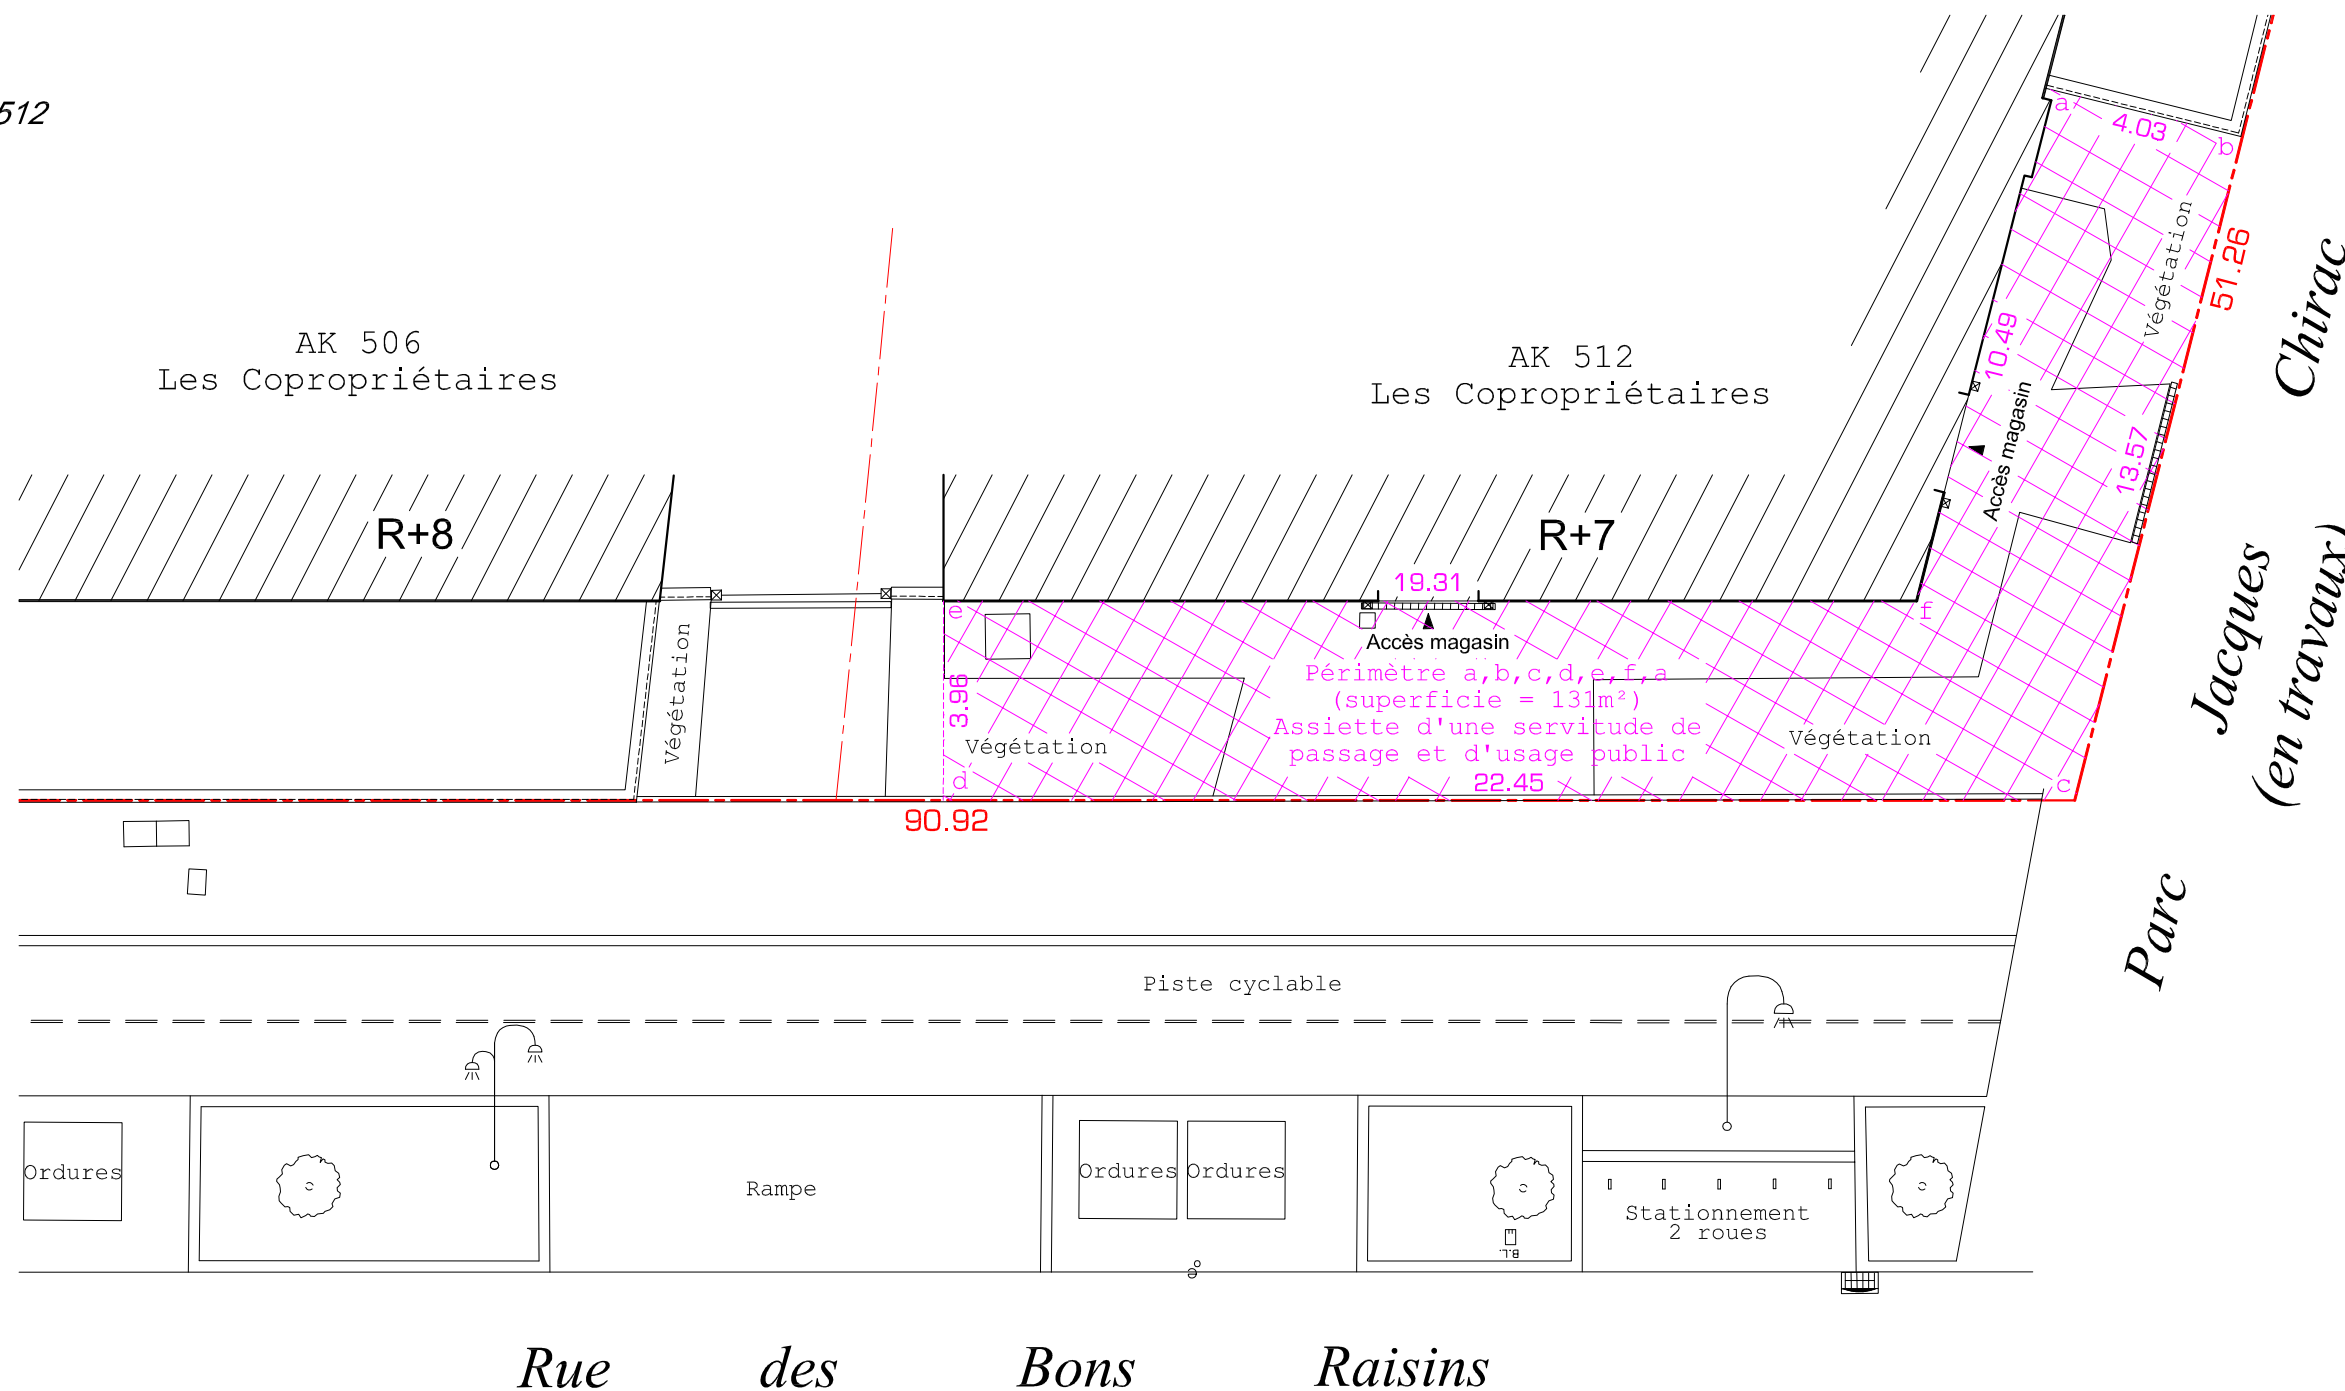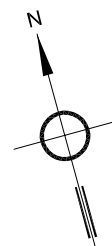

Rue des Bons Raisins

SYSTEME DE REFERENCE :
- en Planimétrie: RGF93 - CC49



Bernard BARRERE & Olivier DUFU

147, avenue Paul Doumer

92500 RUEIL-MALMAISON

Tél:01.47.51.06.78.

E-mail : experts@barrere-dufau.fr

Nota:

Le présent document ne peut servir que pour l'usage pour lequel il a été réalisé.

Toute autre utilisation ne pourrait engager la responsabilité de la société BARRERE-DUFU.



Echelle : 1/150

2 mars 2022

Dossier : D21304

D21304_J1.dwg

RUEIL-MALMAISON



rue des Bons Raisins
rue Eugène Saccomano

CADASTRE :

Section : AK

Parcelles : 506 et 512

PLAN DE SERVITUDE

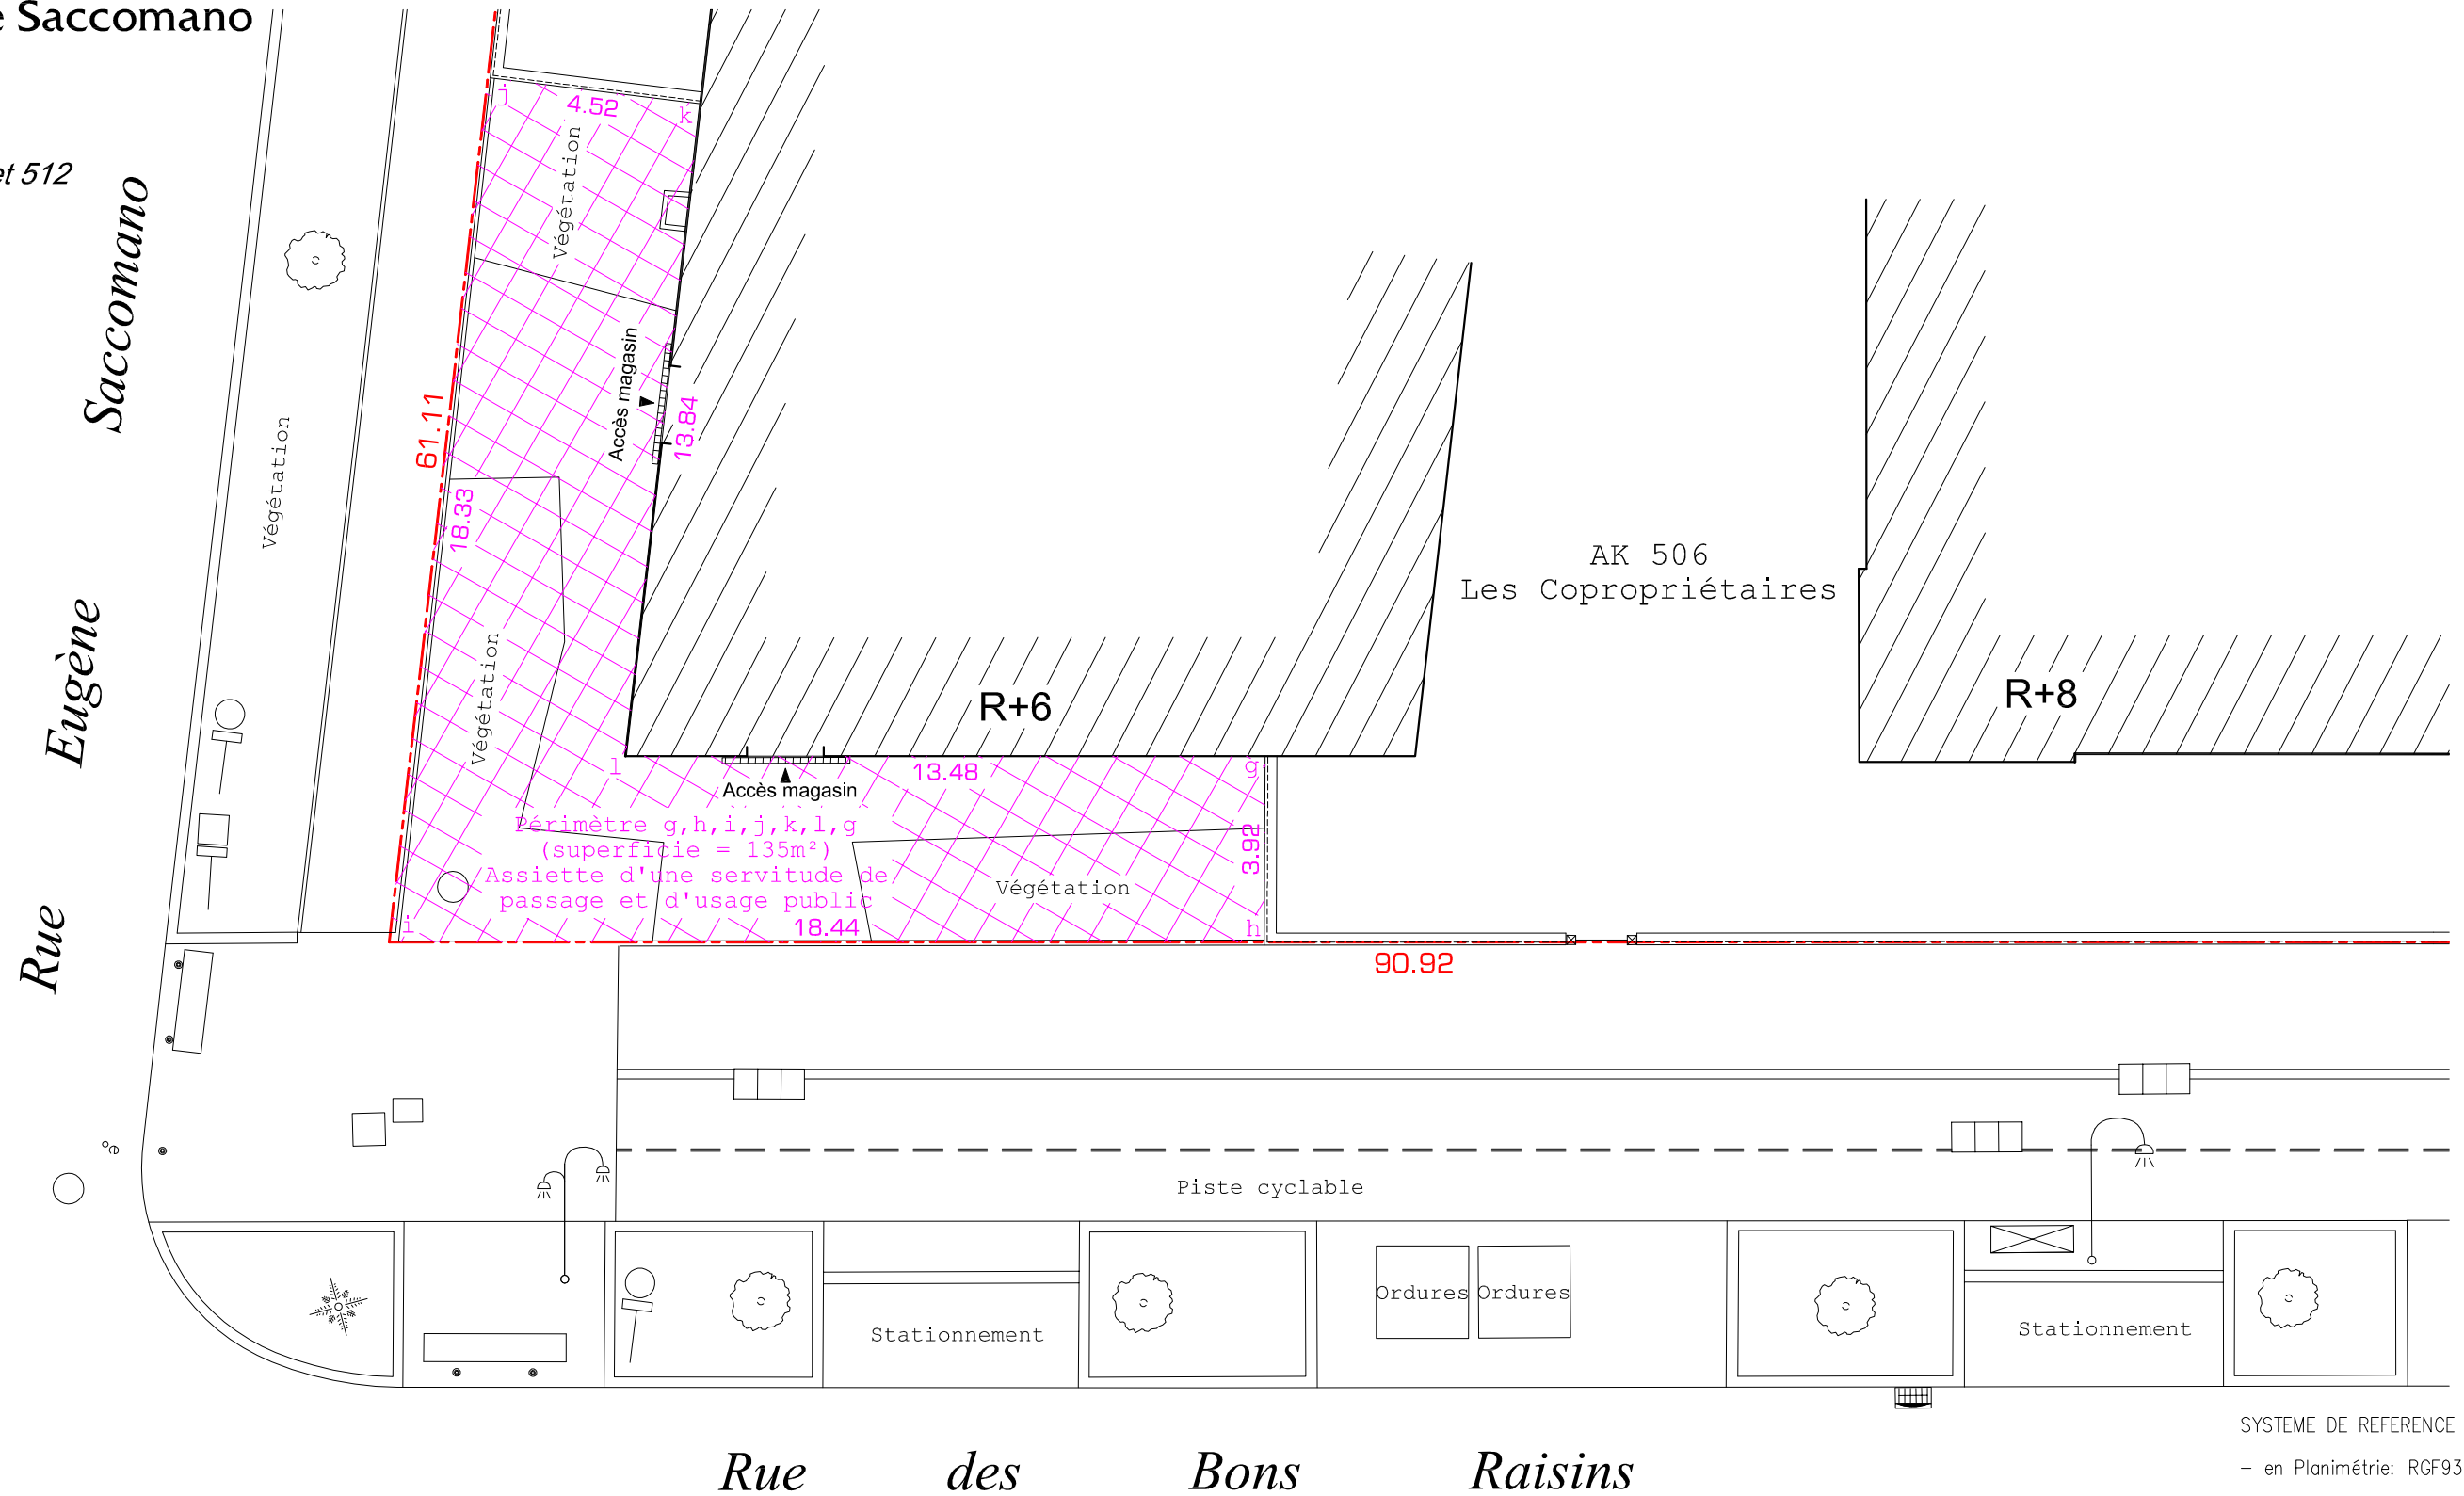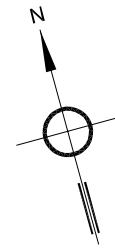

AK 506
Les Copropriétaires

R+6

R+8

Périmètre g,h,i,j,k,l,g
(superficie = 135m²)
Assiette d'une servitude de
passage et d'usage public

Piste cyclable

Stationnement

Ordures Ordures

Stationnement

Rue des Bons Raisins

SYSTEME DE REFERENCE :
- en Planimétrie: RGF93 - CC49



Bernard BARRERE & Olivier DUFU
147, avenue Paul Doumer
92500 RUEIL-MALMAISON
Tél:01.47.51.06.78.
E-mail : experts@barrere-dufauf.fr

Nota:
Le présent document ne peut servir que pour l'usage pour lequel il a été réalisé.
Toute autre utilisation ne pourrait engager la responsabilité de la société BARRERE-DUFU.



Echelle : 1/150
2 mars 2022
Dossier : D21304
D21304_J1.dwg