



RUEIL-MALMAISON

76 rue des Bons Raisins
1-3 rue du Général Guy de Boissoudy

CADASTRE :

Section : AN
Parcelle : 605

PLAN DE SERVITUDE

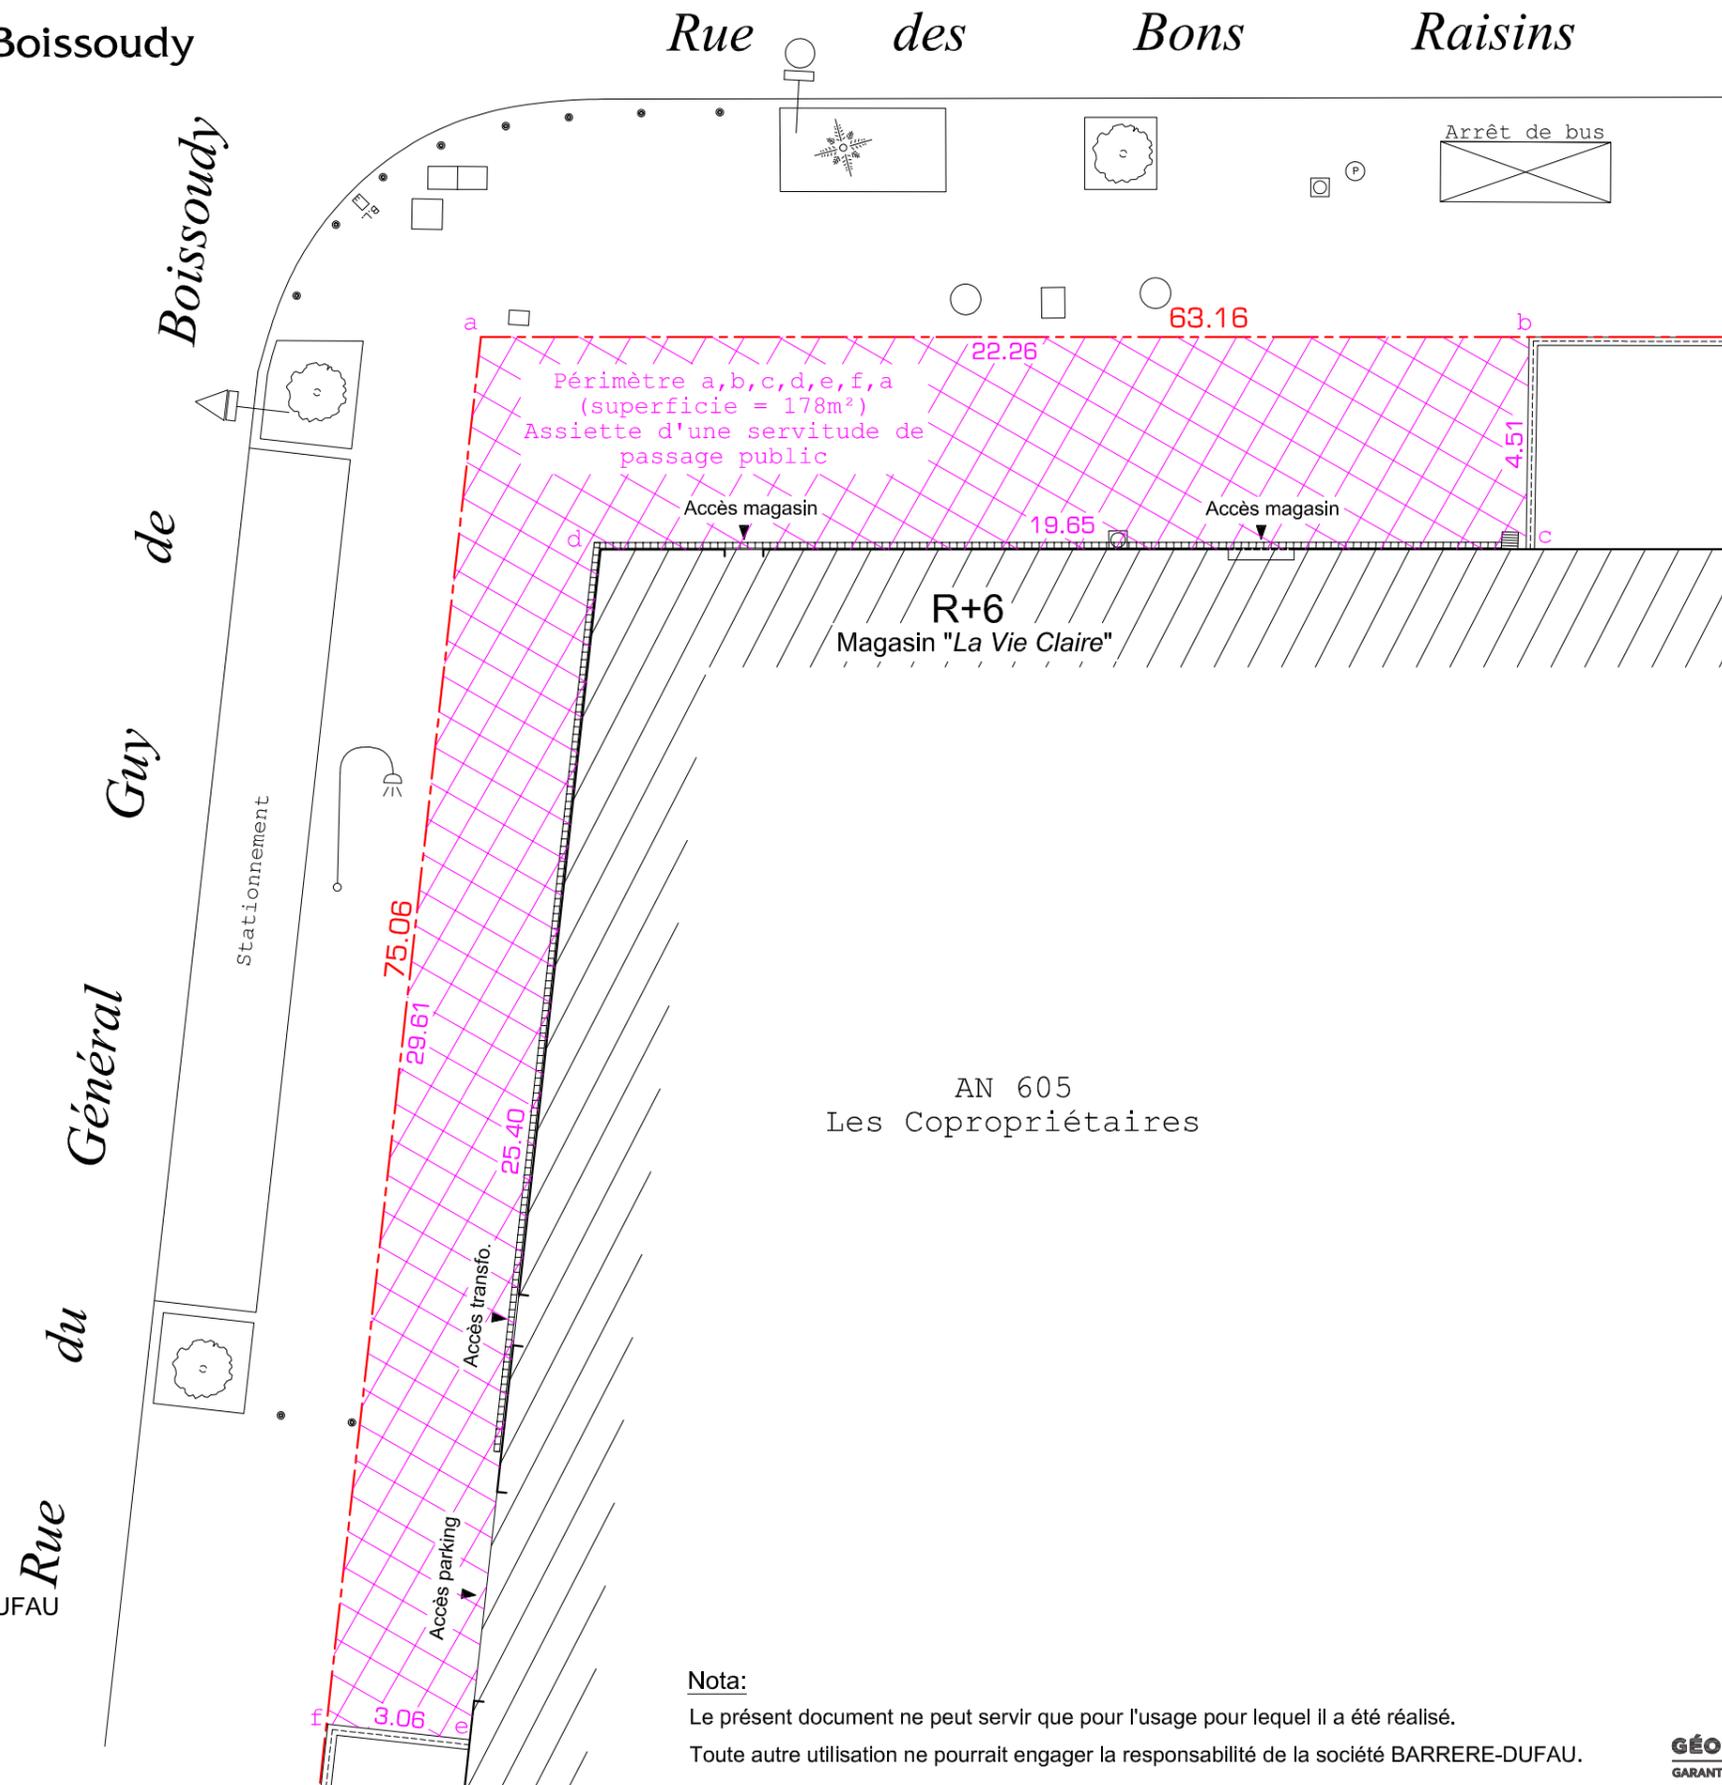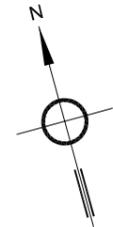

Bernard BARRERE & Olivier DUFU
147, avenue Paul Doumer
92500 RUEIL-MALMAISON
Tél:01.47.51.06.78.
E-mail : experts@barrere-dufau.fr

Nota:

Le présent document ne peut servir que pour l'usage pour lequel il a été réalisé.
Toute autre utilisation ne pourrait engager la responsabilité de la société BARRERE-DUFU.

SYSTEME DE REFERENCE :
- en Planimétrie: RGF93 - CC49



Echelle : 1/150
15 décembre 2021
Dossier : D21304
D21304_F1-1.dwg