


RUEIL-MALMAISON

74 rue des Bons Raisins
rue du Général Guy de Boissoudy


PLAN DE SERVITUDE

CADASTRE :

Section : AN
Parcelle : 609

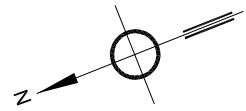

Raisins
Bons
des
Rue

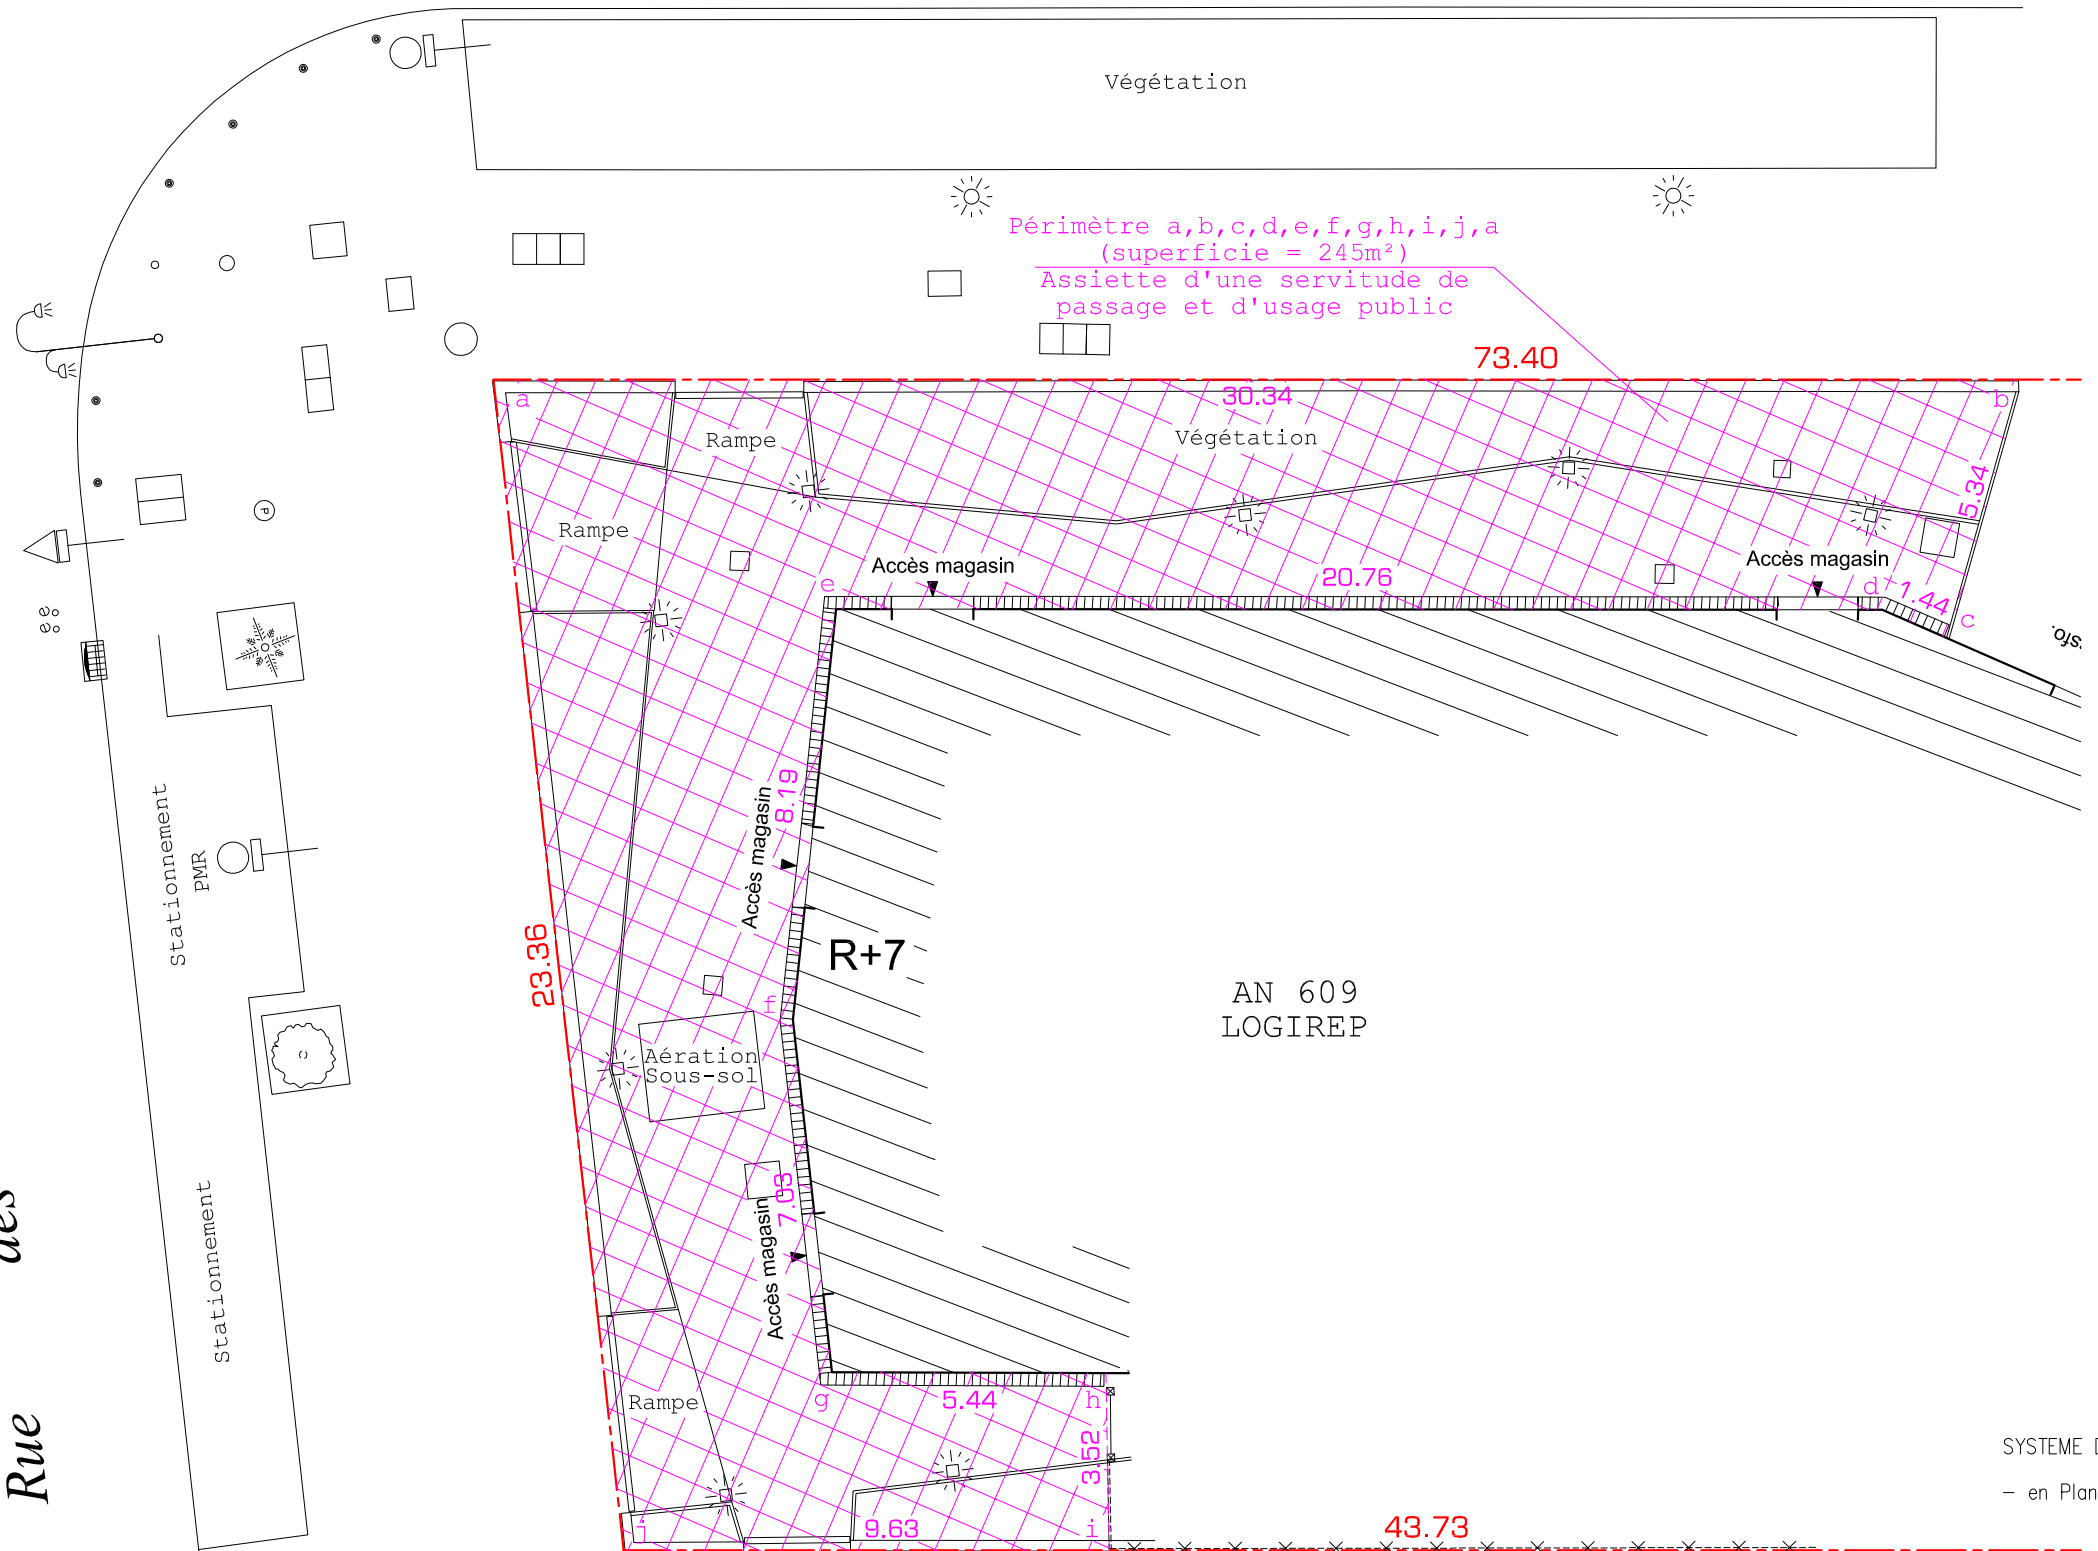

SYSTEME DE REFERENCE :
- en Planimétrie: RGF93 - CC49



Bernard BARRERE & Olivier DUFU
147, avenue Paul Doumer
92500 RUEIL-MALMAISON
Tél:01.47.51.06.78.
E-mail : experts@barrere-dufaul.fr

Nota:
Le présent document ne peut servir que pour l'usage pour lequel il a été réalisé.
Toute autre utilisation ne pourrait engager la responsabilité de la société BARRERE-DUFAU.



Echelle : 1/150
20 décembre 2021
Dossier : D21304
D21304_G1-1_G1-2.dwg