

RUEIL-MALMAISON


72 rue des Bons Raisins

PLAN DE SERVITUDE

CADASTRE :

Section : AN

Parcelles : 621 et 629

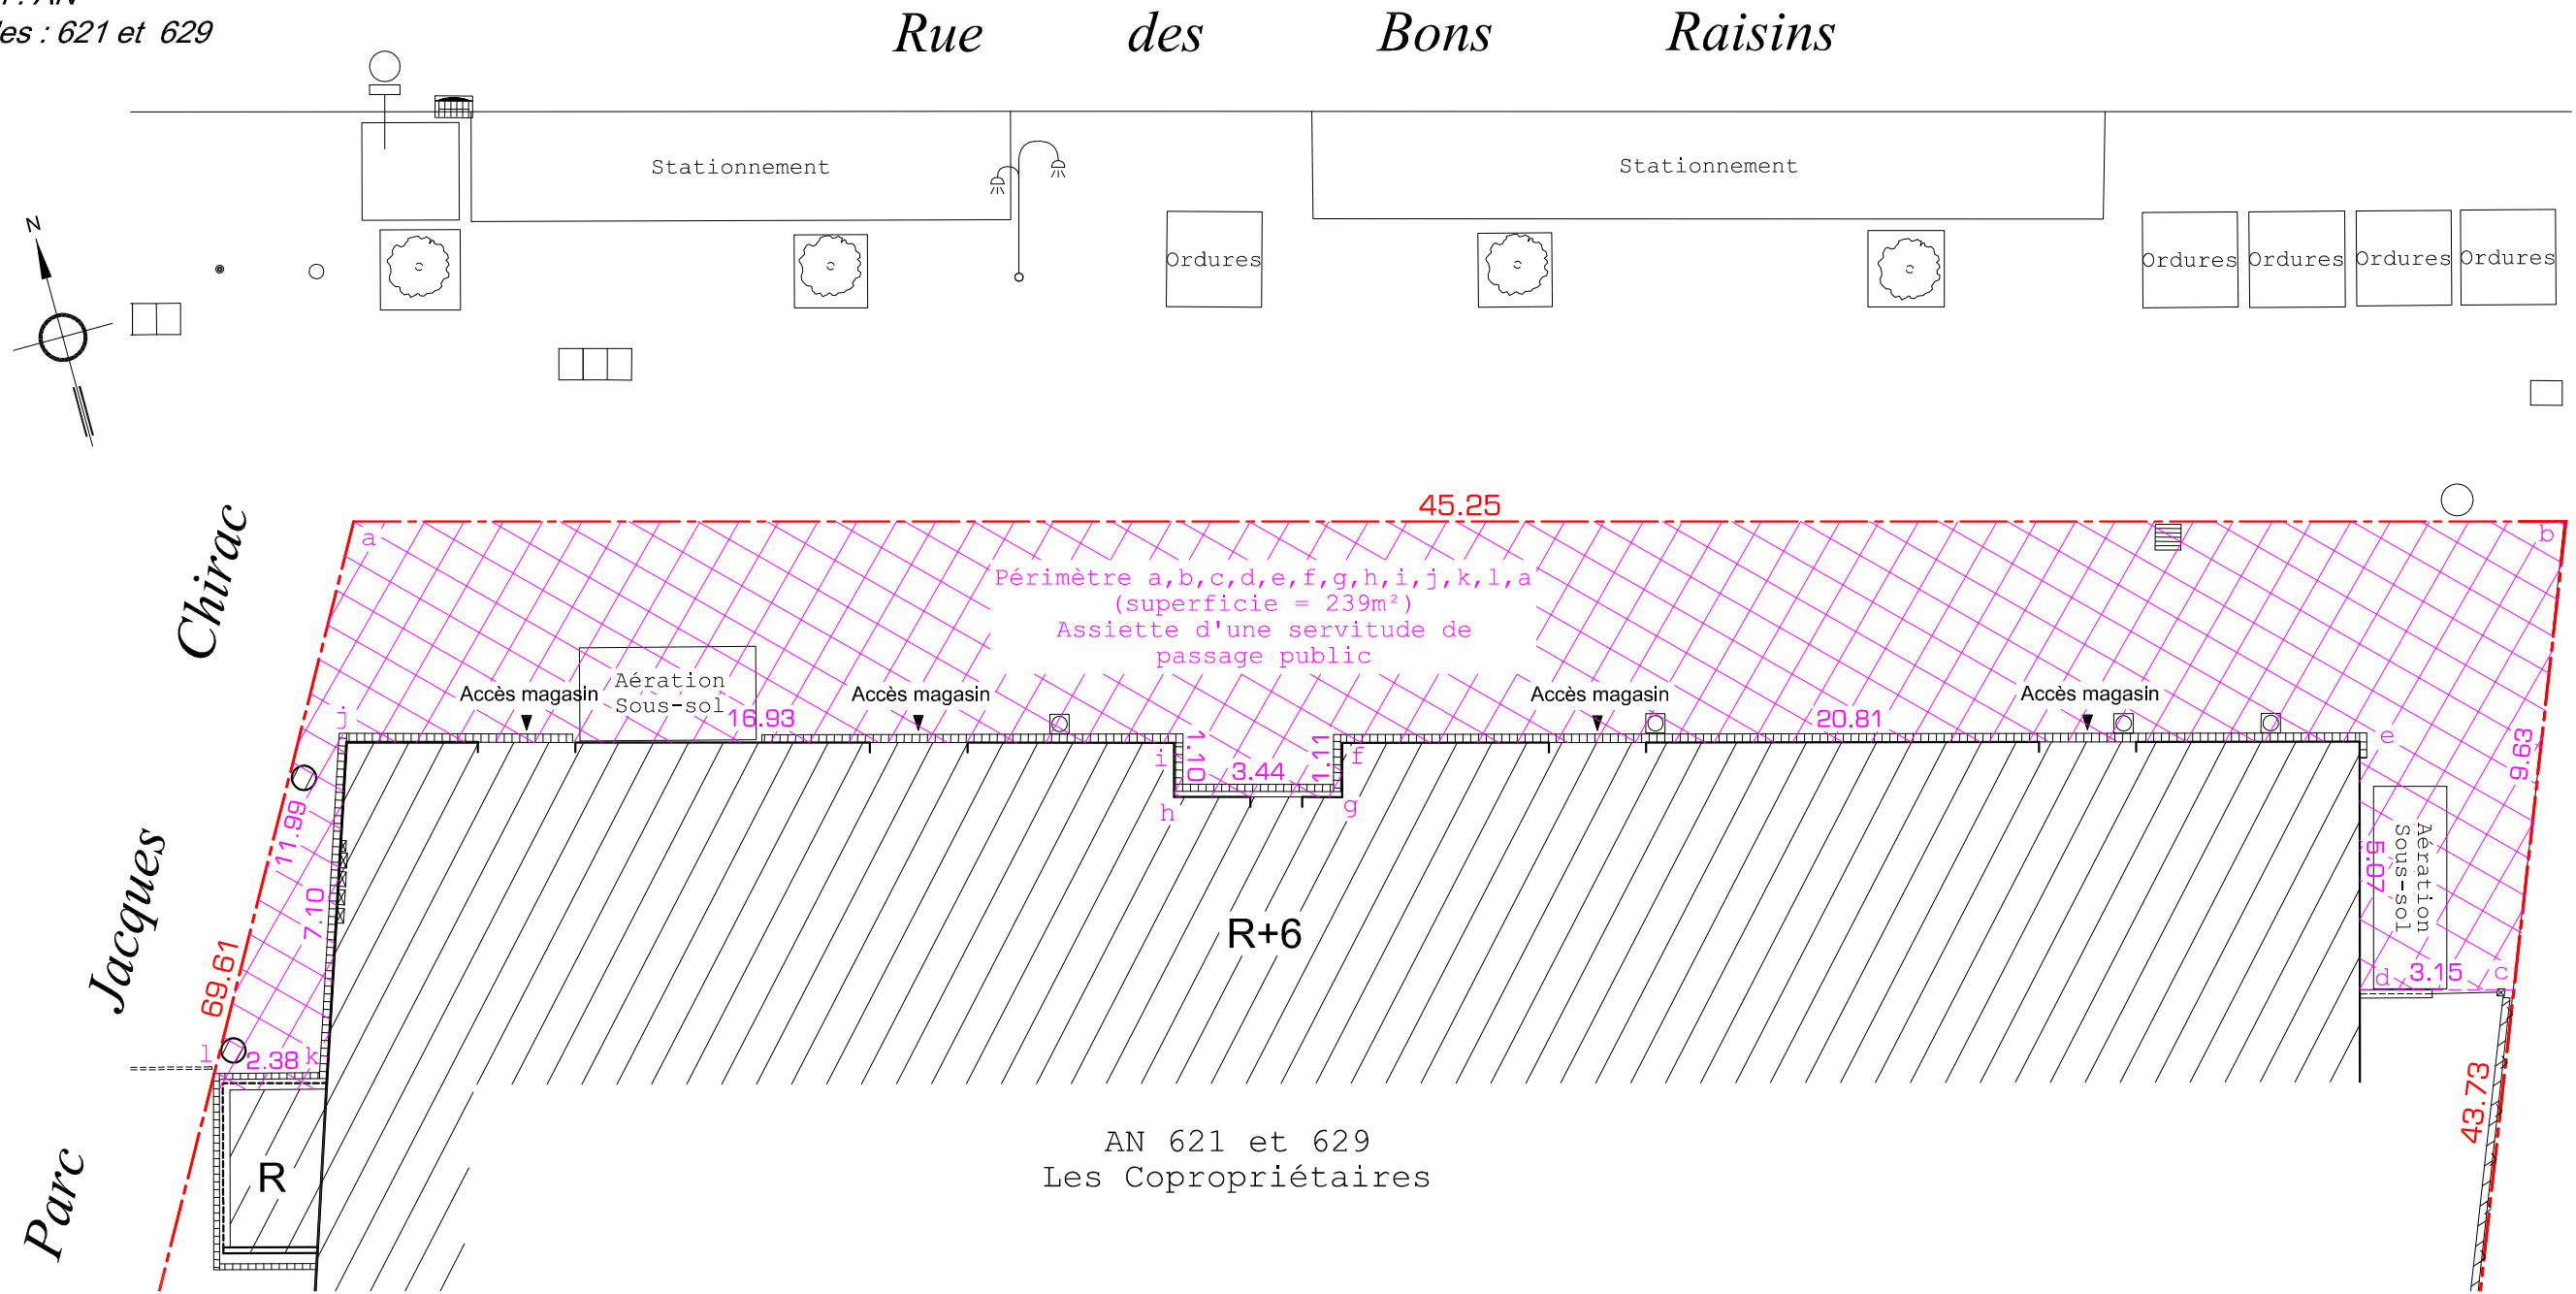

Périmètre a,b,c,d,e,f,g,h,i,j,k,l,a
(superficie = 239m²)
Assiette d'une servitude de
passage public

AN 621 et 629
Les Copropriétaires

SYSTEME DE REFERENCE :
- en Planimétrie: RGF93 - CC49



Bernard BARRERE & Olivier DUFU

147, avenue Paul Doumer

92500 RUEIL-MALMAISON

Tél:01.47.51.06.78.

E-mail : experts@barrere-dufau.fr

Nota:

Le présent document ne peut servir que pour l'usage pour lequel il a été réalisé.

Toute autre utilisation ne pourrait engager la responsabilité de la société BARRERE-DUFU.



Echelle : 1/150

20 décembre 2021

Dossier : D21304

D21304_G1-1_G1-2.dwg